



BUIGSTAAT MET BUIGVORMEN (indicatief)


Posnr	Diameter	Aantal	Lengte	Buigvorm
W/41	10	1	7130	7130
W/48	8	11	7120	7120
W/58	10	4	1485	1485
W/64	12	13	6874	6874
W/70	8	47	1565	1565
W/84	8	48	1176	1176
W/91	8	1	6877	6877
W/92	12	1	1415	1415
W/93	12	1	1485	1485
W/94	12	2	1565	1565
W/95	12	2	7100	7059, 7100
W/23	6	23	753	
W/43	8	1	658	
W/45	8	1	795	
W/46	8	1	792	
W/85	8	10	1051	
W/86	8	10	1051	
W/87	8	10	1182	
W/88	8	10	1181	
W/89	6	46	673	
W/90	8	46	1124	

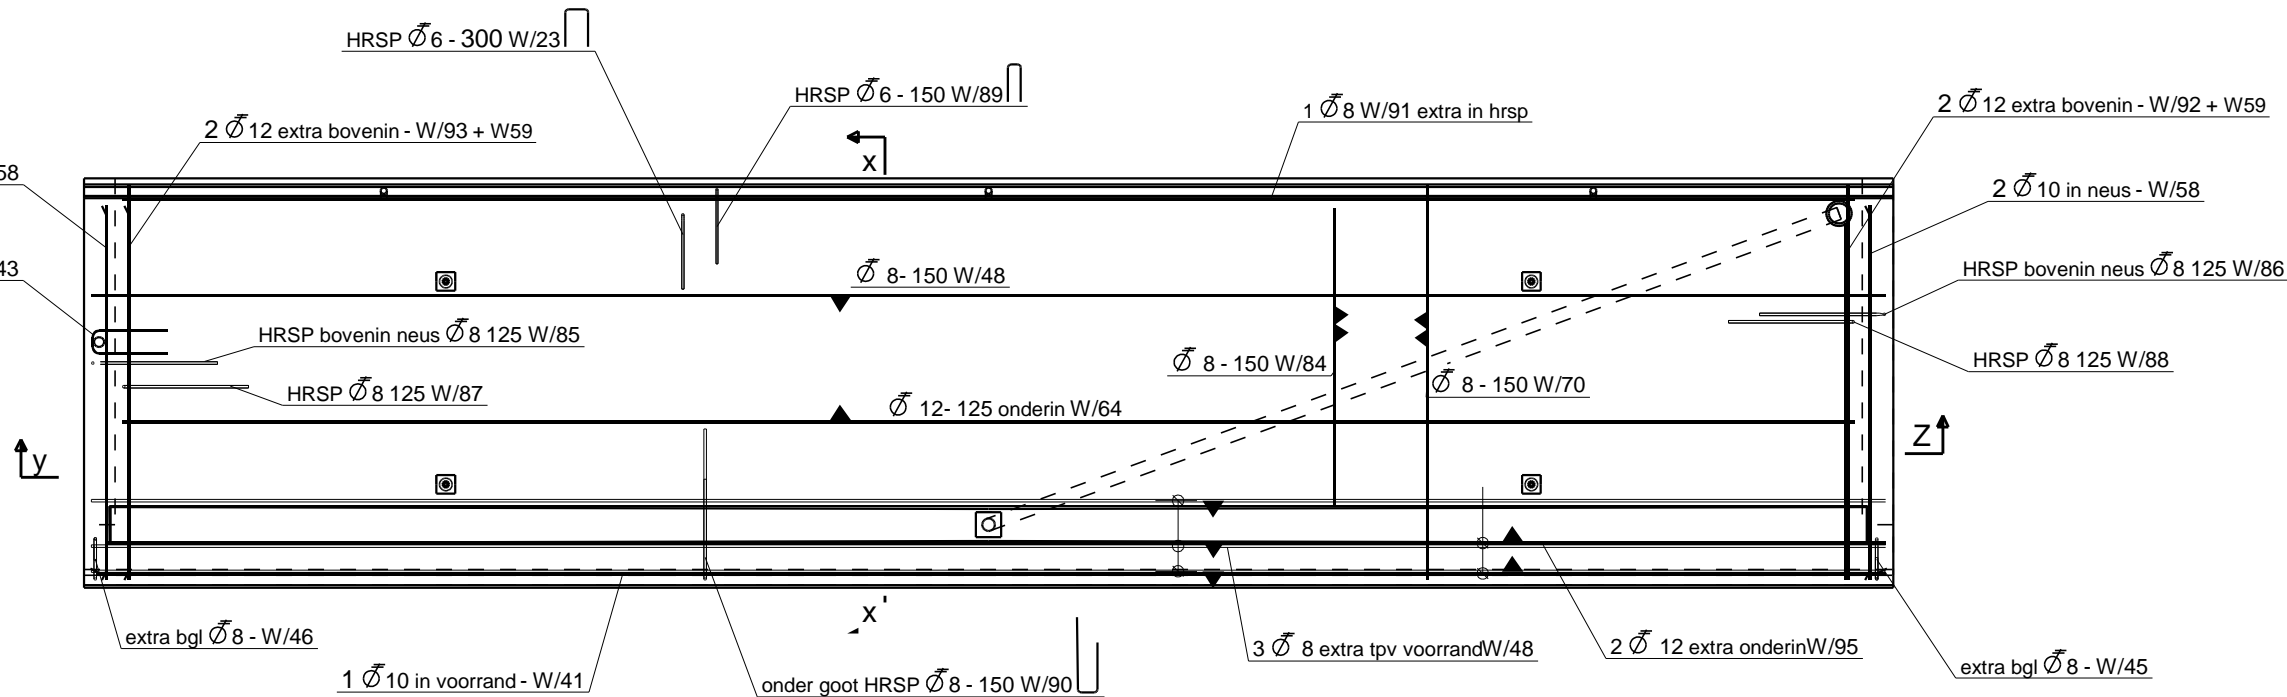


Bovenaanzicht

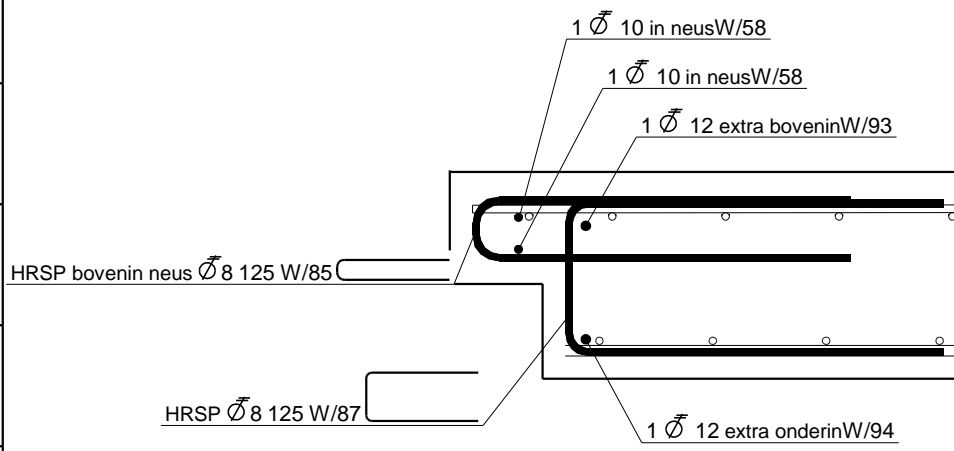

Y-Y
1:10

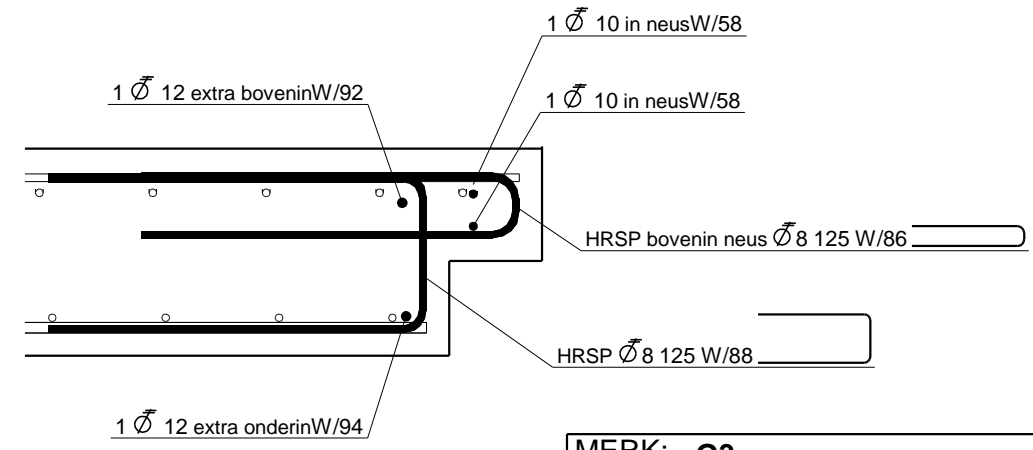

Z-Z
1:10

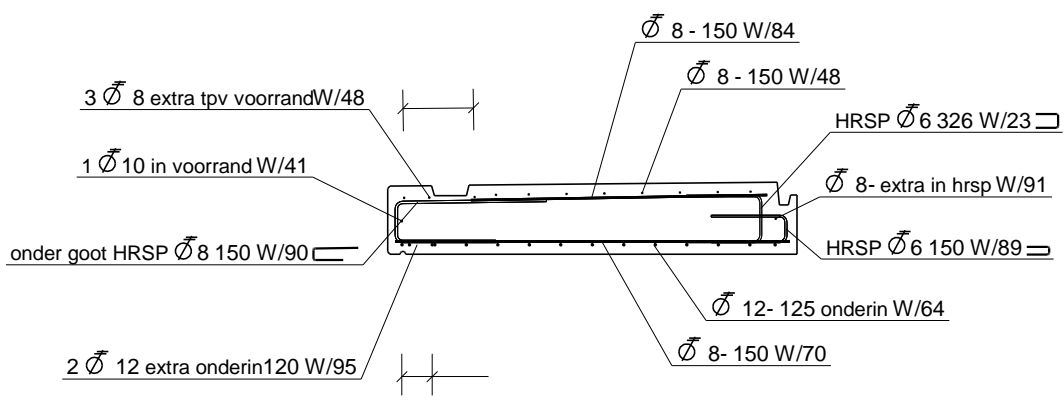

X-X
1:30

MERK: G3

Werkno. 1065-1

Totaal aantal: 149	Lengte (mm): 7180
Kwaliteit: C45/55	Volume (m³): 3.14
Milieuklasse: XF4	Gewicht (kg): 7673
Status: Vorm definitief	Dekking (mm): 30
Cement: CEMI 52,5-CEMIII 42,5 LH HS	
Staalkwaliteit: FeB500 HWL of HK	
Druksterkte bij afvoer > 2/3* f _{ck}	
Toleranties vlgs. NEN2889, buigstralen vlgs. NEN6720	
Lassen zoveel mogelijk verspringend aanbrengen	
Hoekafwerking:	

Opmerkingen:

-
-
-

2	C	wapening gewijzigd	26-08-2008
Rev. no.	Revisie merk	Revisie omschrijving	Revisie datum

Werk: A10 laan van Spartaan Amsterdam	Getekend: B. Wentink		Precast Engineering BV Doverkampweg 1 7399 RB Empe Tel: 0575 501 501 Fax: 0575 503 375
Onderwerp: Galerij G: Wapening standaard-galerij	Datum: 05.06.2008		
Opdrachtgever: Prefabo	Schaal: 1:10	Werk no. Precast 2008-47	
Aannemer: UBA Bouw BV	Reg.nr.: 1065-1	Tek. no. Precast C [G.3 - 2]	
<p style="text-align: right;">Precast Engineering 2008-47, 290 woningen Laan van geplot op 26.08.2008</p>			