
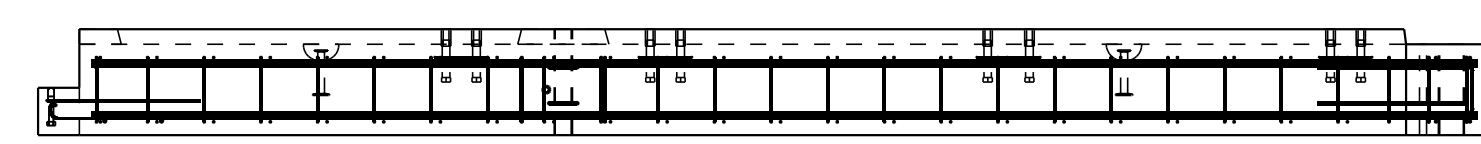
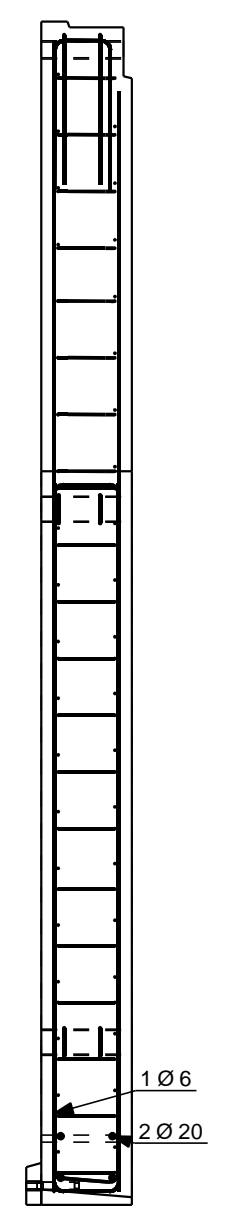
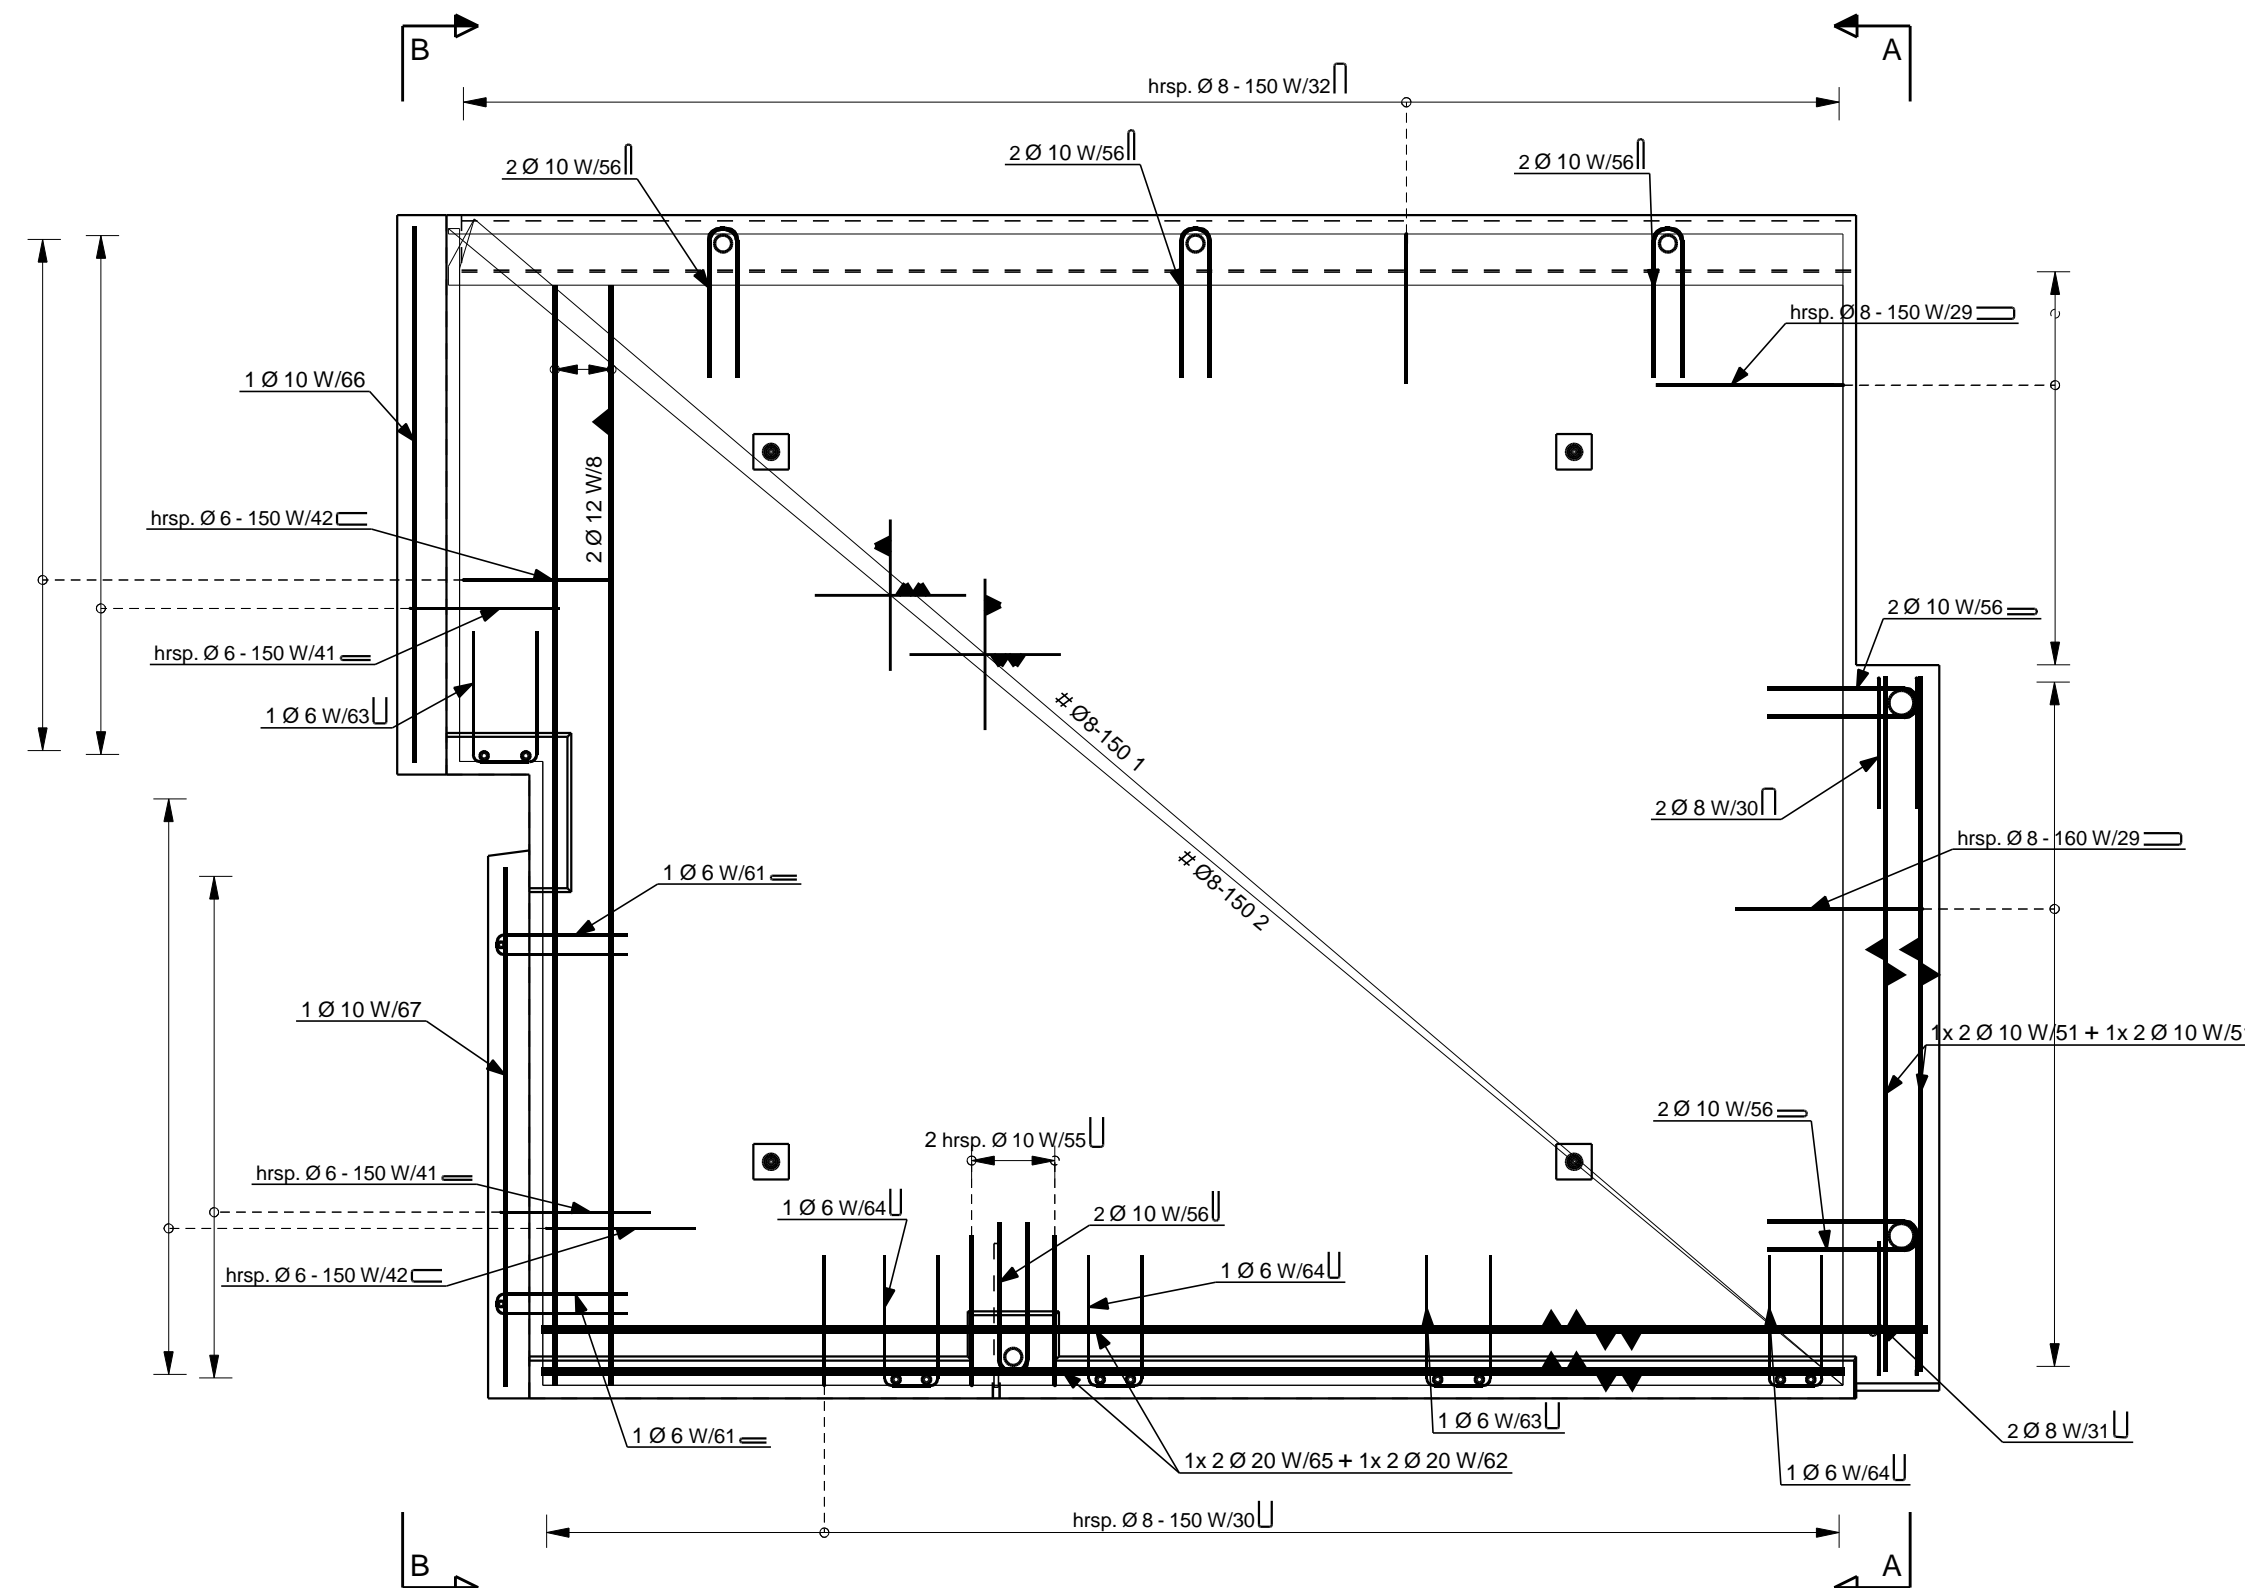


BUIGSTAAT MET BUIGVORMEN

| Posnr | Diameter | Aantal | Lengte | Buigvorm | | | | | | |
|-------|----------|--------|--------|--|-----|-----|------|-----|-----|-----|
| W/8 | 12 | 2 | 2910 | 2910 | | | | | | |
| W/51 | 10 | 4 | 1840 | 1840 | | | | | | |
| W/62 | 20 | 2 | 3670 | 3670 | | | | | | |
| W/65 | 20 | 2 | 3450 | 3450 | | | | | | |
| W/66 | 10 | 1 | 1420 | 1420 | | | | | | |
| W/67 | 10 | 1 | 1375 | 1375 | | | | | | |
| W/29 | 8 | 8 | 1123 | <table border="1"> <tr><td>91°</td><td>500</td></tr> <tr><td>89°</td><td>500</td></tr> </table> | 91° | 500 | 89° | 500 | | |
| 91° | 500 | | | | | | | | | |
| 89° | 500 | | | | | | | | | |
| W/29 | 8 | 13 | 1122 | <table border="1"> <tr><td>500</td><td>500</td></tr> <tr><td>160</td><td></td></tr> </table> | 500 | 500 | 160 | | | |
| 500 | 500 | | | | | | | | | |
| 160 | | | | | | | | | | |
| W/30 | 8 | 26 | 842 | <table border="1"> <tr><td>180</td><td>350</td></tr> <tr><td>350</td><td></td></tr> </table> | 180 | 350 | 350 | | | |
| 180 | 350 | | | | | | | | | |
| 350 | | | | | | | | | | |
| W/31 | 8 | 2 | 845 | <table border="1"> <tr><td>85°</td><td>350</td></tr> <tr><td>178°</td><td>350</td></tr> <tr><td>95°</td><td>350</td></tr> </table> | 85° | 350 | 178° | 350 | 95° | 350 |
| 85° | 350 | | | | | | | | | |
| 178° | 350 | | | | | | | | | |
| 95° | 350 | | | | | | | | | |
| W/32 | 8 | 26 | 918 | <table border="1"> <tr><td>155</td><td>400</td></tr> <tr><td>400</td><td></td></tr> </table> | 155 | 400 | 400 | | | |
| 155 | 400 | | | | | | | | | |
| 400 | | | | | | | | | | |
| W/41 | 6 | 21 | 826 | <table border="1"> <tr><td>55</td><td>400</td></tr> <tr><td>400</td><td></td></tr> </table> | 55 | 400 | 400 | | | |
| 55 | 400 | | | | | | | | | |
| 400 | | | | | | | | | | |
| W/42 | 6 | 22 | 931 | <table border="1"> <tr><td>160</td><td>400</td></tr> <tr><td>400</td><td></td></tr> </table> | 160 | 400 | 400 | | | |
| 160 | 400 | | | | | | | | | |
| 400 | | | | | | | | | | |
| W/55 | 10 | 2 | 934 | <table border="1"> <tr><td>180</td><td>400</td></tr> <tr><td>400</td><td></td></tr> </table> | 180 | 400 | 400 | | | |
| 180 | 400 | | | | | | | | | |
| 400 | | | | | | | | | | |
| W/56 | 10 | 12 | 840 | <table border="1"> <tr><td>86</td><td>400</td></tr> <tr><td>400</td><td></td></tr> </table> | 86 | 400 | 400 | | | |
| 86 | 400 | | | | | | | | | |
| 400 | | | | | | | | | | |
| W/61 | 6 | 2 | 731 | <table border="1"> <tr><td>60</td><td>350</td></tr> <tr><td>350</td><td></td></tr> </table> | 60 | 350 | 350 | | | |
| 60 | 350 | | | | | | | | | |
| 350 | | | | | | | | | | |
| W/63 | 6 | 2 | 847 | <table border="1"> <tr><td>176</td><td>350</td></tr> <tr><td>350</td><td></td></tr> </table> | 176 | 350 | 350 | | | |
| 176 | 350 | | | | | | | | | |
| 350 | | | | | | | | | | |
| W/64 | 6 | 3 | 819 | <table border="1"> <tr><td>148</td><td>350</td></tr> <tr><td>350</td><td></td></tr> </table> | 148 | 350 | 350 | | | |
| 148 | 350 | | | | | | | | | |
| 350 | | | | | | | | | | |

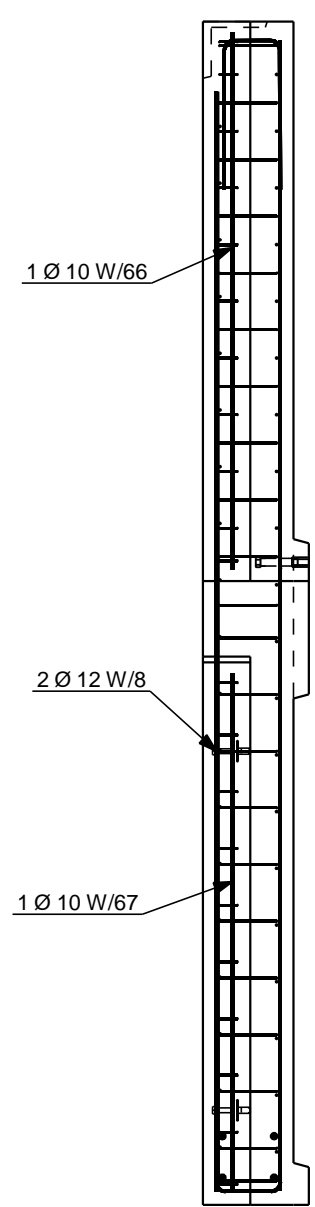

Bovenaanzicht

Vooraanzicht

| | |
|-----------------------------------|---------------------|
| MERK: B08 | |
| Art. no. 06-055-3 | Lengte (mm): 4080 |
| Aantal: 1 | Volume (m³): 2.86 |
| Kwaliteit: C45/55 | Gewicht (kg): 6866 |
| Milieuklasse: XF4 | Dekking (mm): 30 mm |
| Cement: Cem III / B 52.5 | |
| Staalkwaliteit: FeB 500 HWL/HKN | |
| Druksterkte bij afvoer > 2/3'1 ck | |
| Toleranties volgens NEN 2889 | |
| Statusaanduiding : VD-ID-WD | |

| Rev. no. | Revisie merk | Revisie omschrijving | Revisie datum | | | | | | | | | | | | | |
|---|-------------------------|----------------------|--|--|-------------------------|--|--|---|----------------------|--|---------------------|--|--|---|-----------------|------------------------------|
| <table border="1"> <tr> <td>Werk: Parkeergarage St. Franciscus Rotterdam</td> <td>Getekend: W. de Beer</td> <td rowspan="2"> </td> <td rowspan="2"> Precast Engineering BV Overvalkweg 1 2399 RB Empel Tel: 0575 501 501 Fax: 0575 503 375 </td> </tr> <tr> <td>Onderwerp: Wapening bordessen</td> <td>Datum: 19.03.2007</td> </tr> <tr> <td>Opdrachtgever: Betonindustrie De Veluwe BV</td> <td>Werk no. 2006-15</td> <td rowspan="2"> </td> <td rowspan="2"> De Veluwe Betonindustrie Staphorst </td> </tr> <tr> <td>Aannemer: Boele en van Eesteren</td> <td>Schaal: 1/20</td> <td>Tekening no. C [BO.8 - 2]</td> </tr> </table> | | | | Werk: Parkeergarage St. Franciscus Rotterdam | Getekend: W. de Beer | | Precast Engineering BV Overvalkweg 1 2399 RB Empel Tel: 0575 501 501 Fax: 0575 503 375 | Onderwerp: Wapening bordessen | Datum: 19.03.2007 | Opdrachtgever: Betonindustrie De Veluwe BV | Werk no. 2006-15 | | De Veluwe Betonindustrie Staphorst | Aannemer: Boele en van Eesteren | Schaal: 1/20 | Tekening no. C [BO.8 - 2] |
| Werk: Parkeergarage St. Franciscus Rotterdam | Getekend: W. de Beer | | Precast Engineering BV Overvalkweg 1 2399 RB Empel Tel: 0575 501 501 Fax: 0575 503 375 | | | | | | | | | | | | | |
| Onderwerp: Wapening bordessen | Datum: 19.03.2007 | | | | | | | | | | | | | | | |
| Opdrachtgever: Betonindustrie De Veluwe BV | Werk no. 2006-15 | | De Veluwe Betonindustrie Staphorst | | | | | | | | | | | | | |
| Aannemer: Boele en van Eesteren | Schaal: 1/20 | | | Tekening no. C [BO.8 - 2] | | | | | | | | | | | | |