


VALUUKSIKÖN KOKOONPANO-LUETTELO		Valuuskikko	Lkm	Paino/kpl (kg)	Tilavuus/kpl (m³)	Tilavuus yhteensä (m³)		
EKKA-7		1	6348	2.65	2.65	2.65		
Yksikön betoni-osat	Pos.no.	Nimi	Lkm	Päämitat (mm)	Paino /kpl (kg)	Betoni-luokka	Tilavuus /kpl (m³)	Huom !
Concrete35		PS-KANAVA	1	120*1050	2161	K40-1	0.9	
Concrete83		PS-KANAVA	1	120*1050	326	K40-1	0.1	
Concrete89		PS-KANAVA	1	120*60	13	K40-1	0.0	
Concrete100		PS-KANAVA	1	EKKA_S1	282	K40-1	0.1	
Concrete183		PS-KANAVA	1	EKKA_S1	11	K40-1	0.0	
Concrete214		PS-KANAVA	1	EKKA_S1	1784	K40-1	0.7	
Concrete215		PS-KANAVA	1	EKKA_S1	1765	K40-1	0.7	
Concrete357		PS-KANAVA	1	EKKA_S1	6	K40-1	0.0	
Teräskokoonpanot ja muu varustelu	Pos.no.	Nimi	Lkm	Profiili	Paino /kpl (kg)	Materiaali	HUOM !	
A86		HTA 38/17/60	1	CC38-3-10-17	13.7	S235JR		
A87		HTA 38/17/60	1	CC38-3-10-17	13.7	S235JR		
A133		SBKL 100x100	6	PL8*100	0.9	S355J0		
S2		KUMILEVY	2	15*50	0.1	Neoprene		
S4		KUMILEVY	2	20*50	0.1	Neoprene		

Raudotteet		Tyyppi	Pos	Lkm	Laatu	Koko	L	a	b	c	d	e	u	v	D	kg/kpl	kg/yht
A	PS/138	6	A500HW	12	1300	1300										1.2	6.9
A	PS/196	2	A500HW	12	6720	6729										6.0	11.9
A	PS/201	6	A500HW	12	1600	1600										1.4	8.5
A	PS/221	4	A500HW	12	7230	7235										6.4	25.7
A	PS/226	12	A500HW	10	7230	7235										4.5	53.5
A	PS/227	22	A500HW	10	7210	7219										4.4	97.9
A	PS/411	2	A500HW	12	6730	6732										6.0	12.0
A	PS/431	8	A500HW	10	6710	6719										4.1	33.1
A	PS/432	2	A500HW	16	1500	1500										2.4	4.7
B	PS/197	49	A500HW	8	1540	800	760								32	0.6	29.8
B	PS/198	54	A500HW	8	1600	819	800								32	0.6	34.1
B	PS/430	4	A500HW	8	890	800	110								32	0.4	1.4
C	PS/150	54	A500HW	8	990	813	200						87		32	0.4	21.1
C	PS/159	49	A500HW	8	930	753	200						87		32	0.4	18.0
C	PS/223	5	A500HW	12	2030	1033	1000						7		40	1.8	9.0
C	PS/224	5	A500HW	12	2030	1036	1000						7		40	1.8	9.0
C	PS/228	6	A500HW	10	980	500	500						82		40	0.6	3.6
C	PS/229	10	A500HW	10	980	499	499						98		40	0.6	6.0
C	PS/230	6	A500HW	10	2030	1033	1000						7		40	1.3	7.5
C	PS/231	6	A500HW	10	2030	1035	1000						7		40	1.3	7.5
C	PS/235	16	A500HW	10	1880	1089	800						7		50	1.2	18.6
D	PS/133	8	A500HW	8	1090	500	124	499					7		32	0.4	3.4
D	PS/202	106	A500HW	8	1030	500	61	500							32	0.4	43.1
D	PS/203	46	A500HW	8	1160	100	989	100							32	0.5	21.1
D	PS/216	27	A500HW	6	1420	700	51	700							24	0.3	8.5
D	PS/219	7	A500HW	8	1990	980	60	979							32	0.8	5.5
D	PS/221	7	A500HW	8	1530	750	60	750							32	0.6	4.2
D	PS/413	4	A500HW	8	670	320	61	320							32	0.3	1.1
D	PS/428	4	A500HW	8	680	320	72	320							32	0.3	1.1
D	PS/429	4	A500HW	8	1030	500	59	500							32	0.4	1.6

TANKOLUETTELO: Määrät / 1kpl			
Leikkaus	Tankotyyppi	Pituus (mm)	Paino (kg)
6	A500HW	38340	0
8	A500HW	469870	9
10	A500HW	369180	228
12	A500HW	93620	83
16	A500HW	3000	5
Paino yhteensä:			510 kg

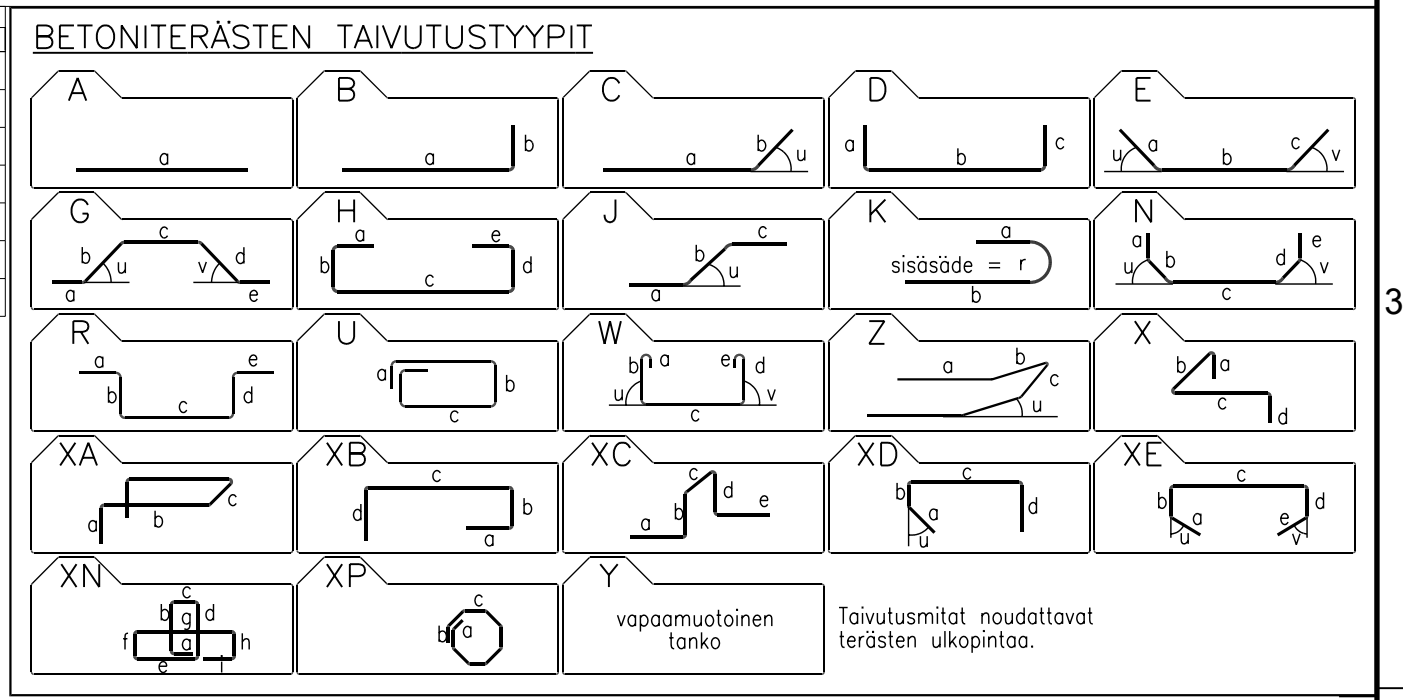

**TOLERANSSILUOKKA:**  
SBK:N JULKAISU 1.20 NORMAALILUOKKA

**BETONIN LUJUUS:**  
- MUOTTEJA PURETTAESSA 20MN/m<sup>2</sup>  
- ELEMENTTEJÄ SIIRRETTÄESSÄ 30MN/m<sup>2</sup>

**PALONKESTOLUOKKA R90**  
RASITUSLUOKKA XC4, XF1  
ELEM.REUNAVIISTEET V=15 mm  
TERÄSTEN BETONIPEITE C=35 mm  
PINTAKÄSITTELY: SILEÄ VALU / TERÄSHIERTO

**BETONI: SÄÄNKESTÄVÄÄ**

**VARUSTELU:**  
NOSTOLENKIT JÄNNEPUNOS 1x12,5 L2500

Jakeluviite Reference no: PMAJ-IS  
Liittyvät piirustukset:  
Referred dwg no:

Valmistajan nimi	1	Kpl	Betoniluokka	/ Suojattu	Suun. Designd
3060					<b>JAAKKO PÖYRY</b>
Alue	Poriin Tuotantolaitokset				
Laite	Biodiesel, ISBL				
Tunnus	AJ				
Alue	PUTKISILTA				
Laite	RAKENNEPIIRUSTUS				
Alue	PS-KANAVA				
Laite	EKKA-7				
Alue	NESTE OIL				
Laite	NESTE JACOBS OY				
Alue	NP1 - 31390				
Laite	Muutos				

1	09.12.2005	AFC RAKENTAMISTA VARTEN	PMAJ	JPK/MRA	JPK/EIV	JPK/HSO
Muutos	pp.kk.vvvv	Selitys	Työnumero	Laatija	Tarkastaja	Hyväksyjä